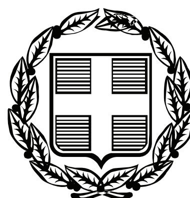


ΕΦΗΜΕΡΙΣ ΤΗΣ ΚΥΒΕΡΝΗΣΕΩΣ

ΤΗΣ ΕΛΛΗΝΙΚΗΣ ΔΗΜΟΚΡΑΤΙΑΣ

ΤΕΥΧΟΣ ΤΕΤΑΡΤΟ **Αρ. Φύλλου 421**

2 Οκτωβρίου 2009

ΠΕΡΙΕΧΟΜΕΝΑ

ΑΠΟΦΑΣΕΙΣ

ΑΠΟΦΑΣΕΙΣ

Αριθμ. 68458/3216 (1)

Επικύρωση καθορισμού οριογραμμών υδατορεμάτων που εφάπτονται της ιδιοκτησίας 822α αγροτεμάχιο στην περιοχή των Νέων Κοιμητηρίων Πτολεμαΐδας, του Ν. Κοζάνης.

Ο ΓΕΝΙΚΟΣ ΓΡΑΜΜΑΤΕΑΣ ΠΕΡΙΦΕΡΕΙΑΣ
ΔΥΤΙΚΗΣ ΜΑΚΕΔΟΝΙΑΣ

Έχοντας υπόψη:

1. Τις διατάξεις του άρθρου 5 του ν. 3010/2002 (Φ.Ε.Κ. 91/Α) με το οποίο ρυθμίζονται θέματα καθορισμού οριογραμμών ρεμάτων και την παράγραφος 3β, με την οποία ορίζεται ότι η επικύρωση του καθορισμού των οριογραμμών γίνεται με απόφαση του Γενικού Γραμματέα της οικείας Περιφέρειας.

2. Την υπ' αριθμ. 3046/304/1989/ΦΕΚ 59/Δ/3.2.1989 απόφαση του αναπληρωτή Υπουργού ΠΕ.ΧΩ.ΔΕ, «Κτιριοδομικός Κανονισμός», και ειδικότερα το άρθρο 6 δόμηση κοντά σε ρέματα, όπως ισχύει σήμερα.

3. Την υπ' αριθμ. 72/2009 απόφαση του Δημοτικού Συμβουλίου του Δήμου Πτολεμαΐδας, με την οποία γνωμοδοτεί θετικά ως προς την οριοθέτηση των υδατορεμάτων (Βόρειο και Νότιο ρέμα), στην περιοχή του υπ' αριθμ. 822α χερσολίβαδου του Αγροκτήματος Πτολεμαΐδας, στο Δήμο Πτολεμαΐδας, του Ν. Κοζάνης.

4. Το υπ' αριθμ. 2309/12.6.2009 έγγραφο της Δ/νσης Τεχν. Υπηρ. Ν.Α. Κοζάνης, με το οποίο αποστάλθηκε θεωρημένη η μελέτη οριοθέτησης του θέματος στη ΔΔΕ/ΠΔΜ.

5. Το τοπογραφικό διάγραμμα, κλίμακας 1:500, των υδατορεμάτων που εφάπτονται της ιδιοκτησίας 822α αγροτεμάχιο που ανήκει σήμερα στον Δήμο Πτολεμαΐδας, στο συνολικό μήκος του βόρειου υδατορέματος (σημεία 41,42,... 118,153,.... 159,160) και του νότιου υδατορέματος (σημεία 119, 120,... 149, 150) και εκατέρωθεν της βαθιάς γραμμής του υδατορέματος (στο χώρο επέμβασης) εξαρτημένα, από κρατικό δίκτυο συντεταγμένων (γεωδαιτικό σύστημα Ε.Γ.Σ.Α 87), αποφασίζουμε:

Επικυρώνουμε τις καθορισθείσες οριογραμμές των υδατορεμάτων που εφάπτονται της ιδιοκτησίας 822α αγροτεμάχιο που ανήκει σήμερα στον Δήμο Πτολεμαΐδας, στο συνολικό μήκος του βόρειου υδατορέματος (σημεία 41,42,...., 118,153,.... 159,160) και του νότιου υδατορέματος (σημεία 119, 120,... 149,150) και εκατέρωθεν της βαθιάς γραμμής του υδατορέματος (στο χώρο επέμβασης) εξαρτημένα, από κρατικό δίκτυο συντεταγμένων (γεωδαιτικό σύστημα Ε.Γ.Σ.Α 87).

Το τοπογραφικό ελέγχθηκε στις 12.6.2009 από τον Σάββα Κοταρίδη Αγρ. Τοπογράφο Μηχανικό και θεωρήθηκε την ίδια ημερομηνία από τον Κων/νο Γρίβα Πολιτικό Μηχανικό, Δ/ντή της Δν/σης Τεχν. Υπηρ. Ν.Α.Κοζάνης και συνοδεύει την παρούσα απόφαση επικύρωσης.

Η ισχύς της παρούσης απόφασης αρχίζει από την δημοσίευσή της στην Εφημερίδα της Κυβερνήσεως.

Η απόφαση αυτή, με το τοπογραφικό διάγραμμα, να δημοσιευθούν στην Εφημερίδα της Κυβερνήσεως.

Κοζάνη, 17 Σεπτεμβρίου 2009

Ο Γενικός Γραμματέας Περιφέρειας
ΑΝΔΡΕΑΣ ΛΕΟΥΔΗΣ

ΕΘΝΙΚΟ ΤΥΠΟΓΡΑΦΕΙΟ
Για τεχνικούς λόγους στο σχεδιάγραμμα, έγινε σμίκρυνση, κατά ποσοστό 30%

ΣΥΝΘΕΣΗ		
ΘΕΜΑ	ΕΤΟΣ	ΦΟΡΕΑΣ
ΕΠΙΓΕΙΕΣ ΜΕΤΡΗΣΕΙΣ	2003 - 2006	ΔΗΜΟΣ ΠΤΟΛΕΜΑΪΔΑΣ

ΚΟΖΑΝΗ (16) ΟΙΚΙΣΜΟΣ ΠΤΟΛΕΜΑΪΔΑΣ (02)

Κοζάνη, 12-6-2009
Ελέγχθηκε σύμφωνα με τον ορισμό του άρθρου 5 του Ν. 3010/2002
Ο Ελέγξας
ΣΑΒΒΑΣ ΚΟΤΑΡΙΔΗΣ
ΠΕ Αγρον. Τοπογρ. Μηχ/κός

ΘΕΩΡΗΘΗΚΕ
Κοζάνη 12-6-2009
Ο Δ/ντής Τ.Υ. Ν.Α. Κοζάνης
...ΑΣ ΚΩΝ/ΝΟΣ
...ΙΚΟΣ ΜΗΧΑΝΙΚΟΣ
με Α' βαθμό

ΣΥΝΤΕΤΑΓΜΕΝΕΣ ΚΟΡΥΦΩΝ ΟΡΙΟΥ ΤΟΠΙΚΟΥ ΡΥΜΟΤΟΜΙΚΟΥ		
Α/Α	Χ	Υ
1	300298,61	4489729,67
2	300377,95	4489732,15
3	300378,43	4489732,04
4	300378,80	4489731,72
5	300381,07	4489728,50
6	300386,24	4489722,24
7	300398,68	4489710,72
8	300399,33	4489710,39
9	300404,88	4489710,46
10	300405,46	4489710,65
11	300413,56	4489716,48
12	300413,83	4489716,61
13	300425,44	4489720,50
14	300426,17	4489720,47
15	300440,56	4489713,96
16	300441,10	4489713,37
17	300441,03	4489712,57
18	300418,84	4489671,50
19	300407,81	4489656,96
20	300399,61	4489638,69
21	300397,81	4489625,27
22	300399,70	4489615,85
23	300406,53	4489617,11
24	300407,81	4489610,14
25	300444,64	4489626,06
26	300527,34	4489595,53
27	300469,90	4489501,64
28	300395,80	4489510,39
29	300381,18	4489510,48
30	300377,13	4489500,91
31	300367,33	4489487,35
32	300362,61	4489481,53
33	300361,81	4489481,16
34	300360,12	4489476,00
35	300360,04	4489473,95
36	300325,52	4489475,26
37	300305,64	4489469,77
38	300305,64	4489472,41
39	300297,64	4489728,64
40	300297,91	4489729,35
Ε=36810,03 Μ2		

ΣΥΝΤΕΤΑΓΜΕΝΕΣ ΚΟΡΥΦΩΝ ΝΟΤΙΟΥ ΡΕΜΑΤΟΣ		
Α/Α	Χ	Υ
119	300250.02	4489486.38
120	300260.89	4489464.78
121	300268.26	4489446.72
122	300271.35	4489441.37
123	300279.05	4489427.36
124	300283.17	4489424.95
125	300287.77	4489416.92
126	300288.84	4489423.98
127	300294.65	4489429.16
128	300296.15	4489429.06
129	300304.06	4489442.39
130	300307.76	4489448.14
131	300314.94	4489458.50
132	300321.78	4489461.78
133	300325.15	4489463.65
134	300328.36	4489464.51
135	300332.03	4489463.36
136	300331.21	4489460.70
137	300335.22	4489456.84
138	300330.09	4489453.91
139	300333.80	4489450.49
140	300333.21	4489449.00
141	300329.90	4489447.18
142	300323.39	4489441.50
143	300325.51	4489440.63
144	300327.47	4489443.07
145	300329.74	4489445.00
146	300333.81	4489446.00
147	300336.55	4489442.71
148	300333.35	4489434.55
149	300318.24	4489414.54
150	300308.68	4489406.83
151	300318.48	4489437.42
152	300300.00	4489405.67

ΣΥΝΤΕΤΑΓΜΕΝΕΣ ΚΟΡΥΦΩΝ ΒΟΡΕΙΟΥ ΡΕΜΑΤΟΣ		
Α/Α	Χ	Υ
41	300321.99	4489789.34
42	300340.72	4489788.66
43	300337.47	4489781.97
44	300357.82	4489771.42
45	300366.78	4489750.56
46	300386.87	4489739.05
47	300392.35	4489731.42
48	300400.74	4489723.27
49	300404.53	4489724.08
50	300407.45	4489726.59
51	300418.60	4489732.29
52	300434.88	4489732.20
53	300436.34	4489727.97
54	300440.01	4489726.16
55	300449.07	4489728.97
56	300456.72	4489720.64
57	300454.36	4489713.87
58	300456.66	4489711.55
59	300456.04	4489709.20
60	300455.82	4489706.78
61	300456.14	4489705.47
62	300456.88	4489703.84
63	300461.53	4489698.93
64	300462.72	4489695.39
65	300468.16	4489697.87
66	300457.00	4489690.30
67	300460.36	4489685.95
68	300456.28	4489683.04
69	300450.51	4489681.44
70	300445.47	4489678.29
71	300431.98	4489667.79
72	300419.03	4489653.19
73	300412.36	4489641.15
74	300413.14	4489639.55
75	300426.58	4489647.90
76	300430.14	4489654.98
77	300444.27	4489657.17
78	300461.31	4489661.66
79	300465.16	4489663.80
80	300472.78	4489671.86
81	300478.01	4489675.81
82	300480.16	4489680.78
83	300492.34	4489685.96
84	300503.61	4489678.05
85	300507.45	4489677.71
86	300513.93	4489681.72
87	300525.41	4489681.63
88	300527.70	4489678.95
89	300531.50	4489672.61
90	300538.37	4489669.95
91	300541.76	4489664.09
92	300542.61	4489655.11
93	300546.19	4489653.90
94	300547.67	4489651.89
95	300546.49	4489650.11
96	300552.57	4489645.30
97	300549.16	4489642.63
98	300554.45	4489642.63
99	300559.49	4489630.58
100	300550.97	4489626.34
101	300547.76	4489623.14
102	300545.41	4489621.34
103	300542.31	4489618.59
104	300540.16	4489617.38
105	300534.99	4489619.39
106	300531.40	4489617.29
107	300530.36	4489617.12
108	300527.33	4489618.87
109	300526.87	4489616.55
110	300532.66	4489615.07
111	300536.87	4489611.77
112	300551.73	4489615.50
113	300566.10	4489614.95
114	300574.37	4489604.57
115	300583.46	4489605.11
116	300576.81	4489624.95
117	300574.28	4489632.11
118	300575.07	4489635.29
153	300595.87	4489684.43
154	300578.26	4489684.03
155	300552.11	4489700.52
156	300543.64	4489714.86
157	300528.35	4489729.61
158	300508.57	4489741.56
159	300447.57	4489764.22
160	300431.12	4489781.37
161	300575.35	4489645.92
162	300544.57	4489685.63
163	300515.81	4489701.97
164	300467.37	4489722.65
165	300449.49	4489736.76
166	300402.88	4489758.84


ΕΛΛΗΝΙΚΗ ΔΗΜΟΚΡΑΤΙΑ
ΠΕΡΙΦΕΡΕΙΑ ΔΥΤΙΚΗΣ ΜΑΚΕΔΟΝΙΑΣ
ΝΟΜΟΣ ΚΟΖΑΝΗΣ
ΔΗΜΟΣ ΠΤΟΛΕΜΑΪΔΑΣ
ΔΙΕΥΘΥΝΣΗ ΠΕΡΙΒΑΛΛΟΝΤΙΚΩΝ ΥΠΗΡΕΣΙΩΝ

ΚΑΤΑΣΚΕΥΗ ΝΕΩΝ ΚΟΙΜΗΤΗΡΙΩΝ ΔΗΜΟΥ ΠΤΟΛΕΜΑΪΔΑΣ


ΜΕΛΕΤΗ	ΟΡΙΟΘΕΤΗΣΗ ΡΕΜΑΤΩΝ
ΑΝΑΔΟΧΟΣ	ΑΝΔΕΠ
ΣΥΝΤΑΧΘΗΚΕ	ΓΙΑ ΤΗΝ ΑΝΔΕΠ ΑΡΑΪΛΟΠΟΥΛΟΣ Α. ΝΙΚΟΛΑΟΣ ΠΟΛΙΤΙΚΟΣ ΜΗΧΑΝΙΚΟΣ
ΘΕΜΑ	ΤΟΠΟΓΡΑΦΙΚΟ ΔΙΑΓΡΑΜΜΑ
ΚΛΙΜΑΚΑ	1:500

ΣΥΝΤΑΧΘΗΚΕ	ΕΛΕΓΧΘΗΚΕ	ΘΕΩΡΗΘΗΚΕ
ΑΡΑΪΛΟΠΟΥΛΟΣ ΝΙΚΟΛΑΟΣ ΠΟΛΙΤΙΚΟΣ ΜΗΧΑΝΙΚΟΣ	ΗΛΙΑΝΑ ΠΑΠΑΔΟΠΟΥΛΟΥ ΑΓΡΟΝ. ΤΟΠΟΓΡΑΦΟΣ ΜΗΧΑΝΙΚΩΝ	ΦΩΤΕΙΝΗ ΑΓΓΕΛΙΔΟΥ ΑΓΡΟΝ. ΤΟΠΟΓΡΑΦΟΣ ΜΗΧΑΝΙΚΟΣ
ΗΜΕΡΟΜΗΝΙΑ :	ΗΜΕΡΟΜΗΝΙΑ :	ΗΜΕΡΟΜΗΝΙΑ :

ΧΩΡΟΣ ΝΕ... ΔΗΜΟΥ
ΔΙΑΤΟΜΗ ΑΤ
ΔΙΑΤΟΜΗ 3
ΝΟΤΙΟ ΡΕΜΑ
ΔΙΑΤΟΜΗ Κ6
ΔΙΑΤΟΜΗ ΑΑ
ΔΙΑΤΟΜΗ Κ2
ΔΙΑΤΟΜΗ Κ5
ΔΙΑΤΟΜΗ Κ4
ΔΙΑΤΟΜΗ Κ3
679 678 821 820 816 815

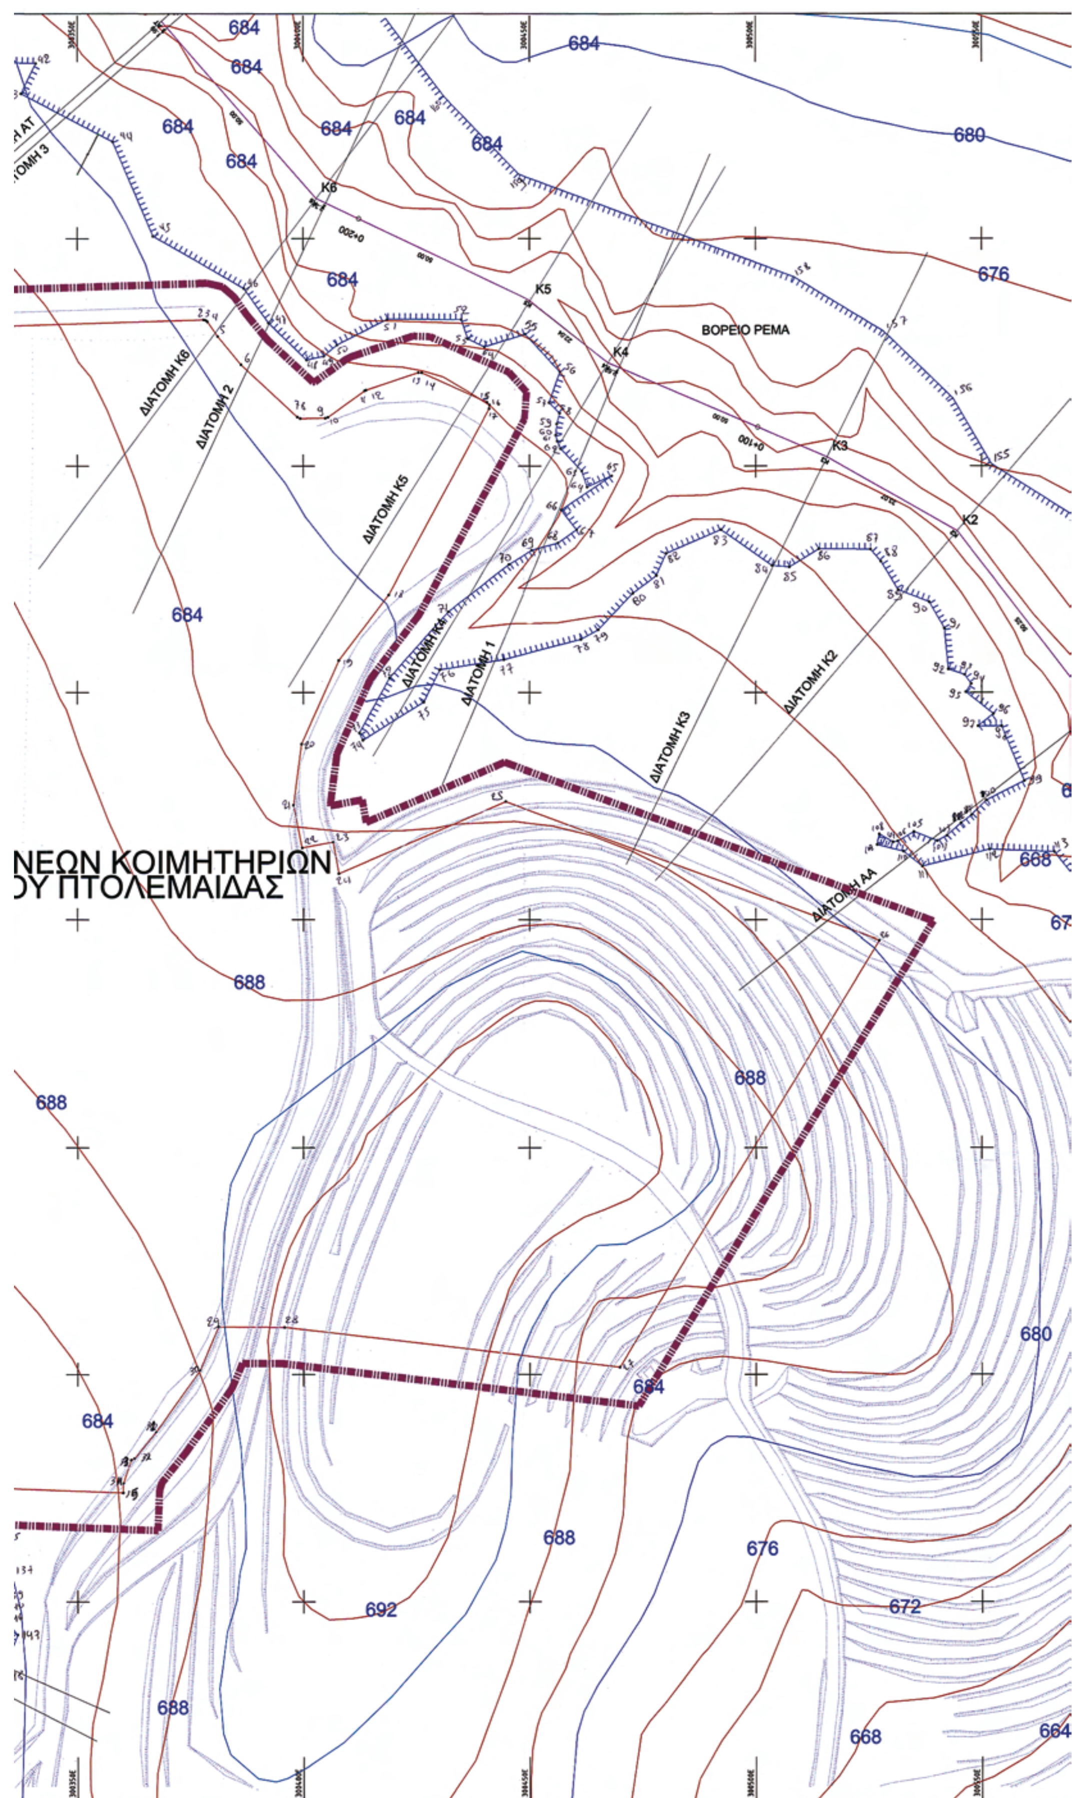

ΒΟΡΕΙΟ ΡΕΜΑ
ΔΙΑΤΟΜΗ Κ6
ΔΙΑΤΟΜΗ 2
ΔΙΑΤΟΜΗ Κ5
ΔΙΑΤΟΜΗ 1
ΔΙΑΤΟΜΗ Κ3
ΔΙΑΤΟΜΗ Κ2
ΔΙΑΤΟΜΗ ΑΑ
Κ6
Κ5
Κ4
Κ3
Κ2
ΝΕΩΝ ΚΟΙΜΗΤΗΡΙΩΝ
ΟΥ ΠΤΟΛΕΜΑΙΔΑΣ
684
680
676
688
692
672
668
664

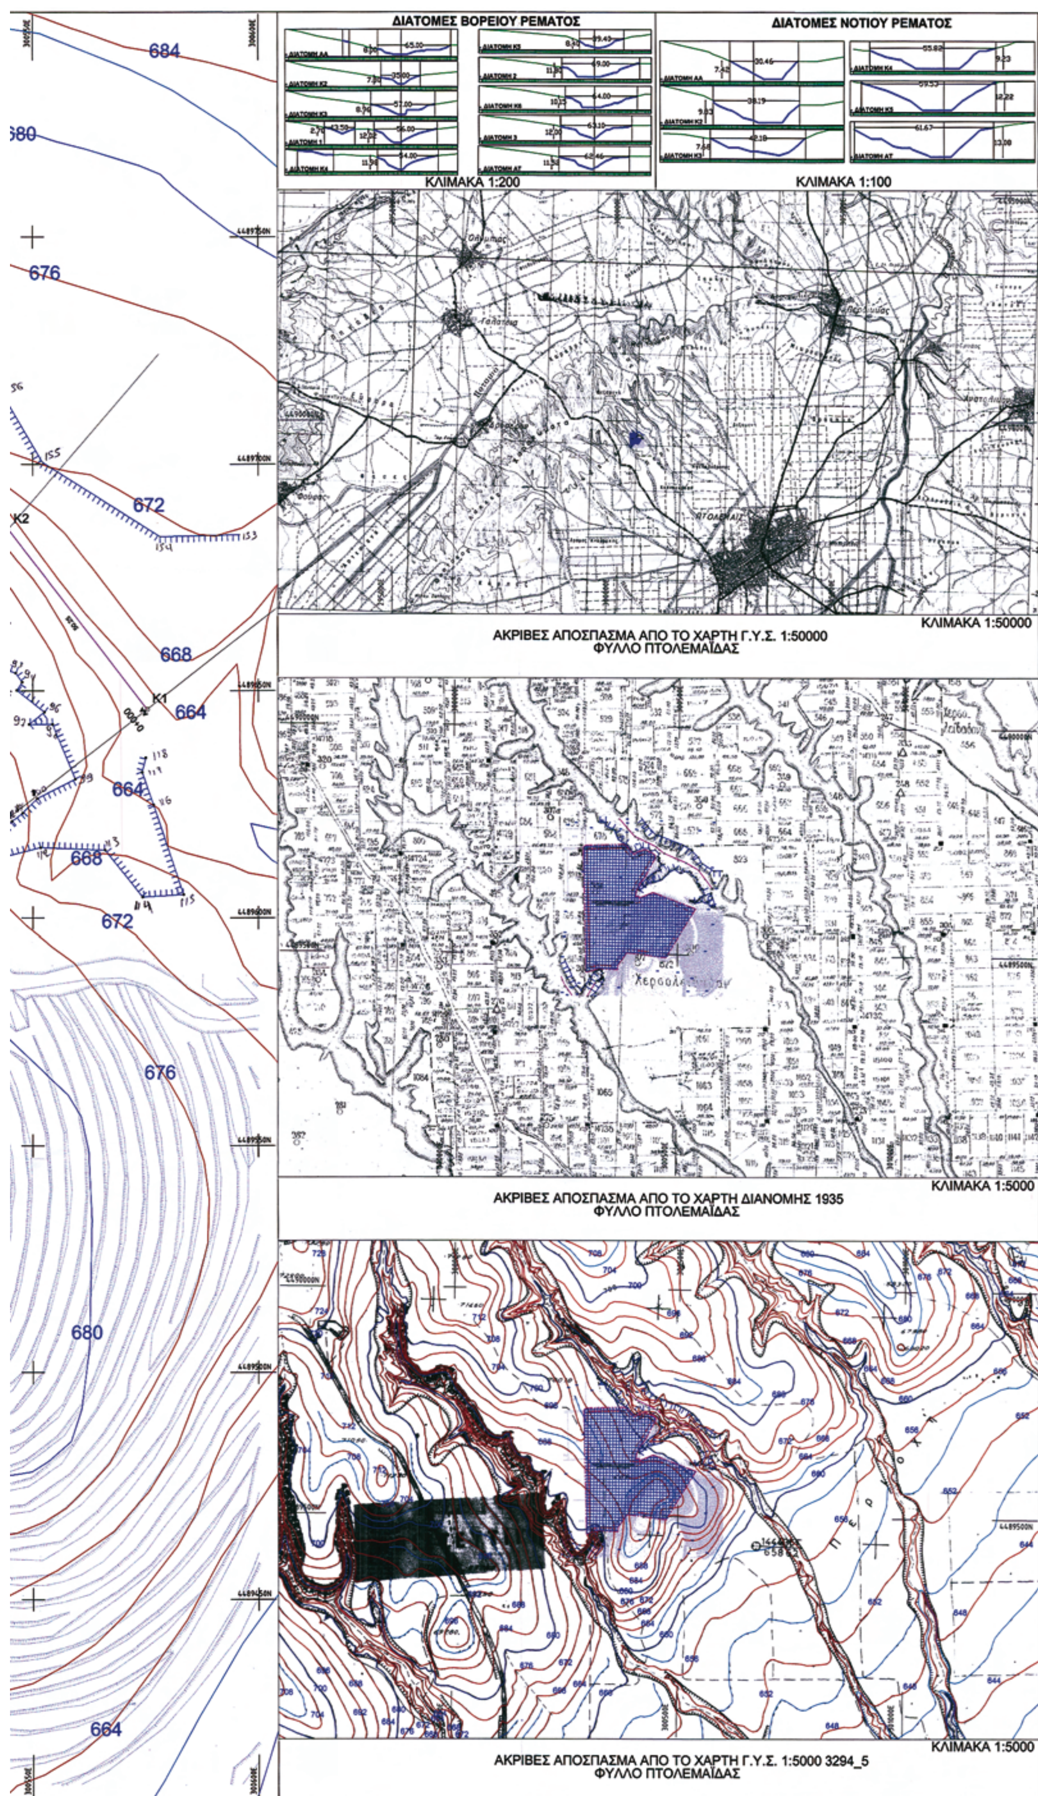
ΔΙΑΤΟΜΕΣ ΒΟΡΕΙΟΥ ΡΕΜΑΤΟΣ
ΚΛΙΜΑΚΑ 1:200
ΔΙΑΤΟΜΕΣ ΝΟΤΙΟΥ ΡΕΜΑΤΟΣ
ΚΛΙΜΑΚΑ 1:100
ΚΛΙΜΑΚΑ 1:50000
ΑΚΡΙΒΕΣ ΑΠΟΣΠΑΣΜΑ ΑΠΟ ΤΟ ΧΑΡΤΗ Γ.Υ.Σ. 1:50000
ΦΥΛΛΟ ΠΤΟΛΕΜΑΪΔΑΣ
ΚΛΙΜΑΚΑ 1:5000
ΑΚΡΙΒΕΣ ΑΠΟΣΠΑΣΜΑ ΑΠΟ ΤΟ ΧΑΡΤΗ ΔΙΑΝΟΜΗΣ 1935
ΦΥΛΛΟ ΠΤΟΛΕΜΑΪΔΑΣ
ΚΛΙΜΑΚΑ 1:5000
ΑΚΡΙΒΕΣ ΑΠΟΣΠΑΣΜΑ ΑΠΟ ΤΟ ΧΑΡΤΗ Γ.Υ.Σ. 1:5000 3294_5
ΦΥΛΛΟ ΠΤΟΛΕΜΑΪΔΑΣ
684
680
676
672
668
664
K1
K2

Αριθμ. 3658 (2)

Κήρυξη ως αναδασωτέας έκτασης εμβαδού 1.387,86 τ.μ. στη θέση «Κρονιέζ» περιφέρειας Δ.Δ. Πετριών, Δήμου Δυστίων, του Νομού Εύβοιας.

Ο ΓΕΝΙΚΟΣ ΓΡΑΜΜΑΤΕΑΣ ΠΕΡΙΦΕΡΕΙΑΣ
ΣΤΕΡΕΑΣ ΕΛΛΑΔΑΣ

Έχοντας υπόψη:

1. Τις διατάξεις των άρθρων 24 παρ. 1 και 117 παρ. 3 του Συντάγματος.

2. Τις διατάξεις του ν. 2503/1997 «Διοίκηση, οργάνωση, στελέχωση της Περιφέρειας, ρύθμιση θεμάτων για την τοπική αυτοδιοίκηση και άλλες διατάξεις» (ΦΕΚ 107 Α΄).

3. Τις διατάξεις του ν. 998/1979 «Περί προστασίας των δασών και των δασικών εν γένει εκτάσεων της χώρας» (ΦΕΚ 289 Α΄) όπως τροποποιήθηκαν με τον ν. 3208/2003 (ΦΕΚ 303 Α΄) και συγκεκριμένα:

α) του άρθρου 41 παρ. 1.

β) του άρθρου 38 παρ. 1.

4. Τις διαταγές του Υπουργείου Αγροτικής Ανάπτυξης και Τροφίμων:

α) 160417/1180/8.7.1980

β) 182447/3049/24.9.1980

5. Την υπ' αριθμ. 2594/31.5.2007 (Φ.Ε.Κ./Β΄/957/14.6.2007) απόφαση του Γ.Γ.Π.Σ.Ε. που αναφέρεται στη παροχή εξουσιοδότησης του δικαιώματος υπογραφής «Με εντολή Γενικού Γραμματέα» στους προϊσταμένους των Δασικών Υπηρεσιών, όπως εξακολουθεί να ισχύει με την υπ' αριθμ. 11090/1073/11.2.2009 όμοια (Φ.Ε.Κ./Β΄/346/26.2.2009).

6. Την υπ' αριθμ. 3428/2.9.2009 πρόταση του Δασαρχείου Αλιβερίου από την οποία προκύπτει ότι η έκταση που αναφέρεται στο θέμα είχε κατά το χρόνο καταστροφής της, που έγινε από παράνομη εκχέρσωση, κατά το χρονικό διάστημα από 29.1.2009 έως 17.8.2009, Δασικό χαρακτήρα κατά την έννοια του άρθρου 3 παρ. 2 του ν. 998/1979, όπως τροποποιήθηκε με το άρθρο 1 του ν. 3208/2003 καλυπτόμενη από αγριελιές, κισούρι, σχίνα με πυκνότητα 60% και ως εκ τούτου επιβάλλεται η κήρυξή της ως αναδασωτέας.

7. Την υπ' αριθμ. 4291/14.9.2009 αναφορά και σύμφωνη γνώμη της Δ/νσης Δασών Ν. Εύβοιας, αποφασίζουμε:

Κηρύσσουμε ως αναδασωτέα τη Δημόσια δασική έκταση εμβαδού 1.387,86 τ.μ. στη θέση «Κρονιέζ» περιφέρειας Δ.Δ. Πετριών, Δήμου Δυστίων, του Νομού Εύβοιας, με σκοπό αφ'ενός μεν τη διατήρηση του δασικού της χαρακτήρα, ώστε να αποκλειστεί η διάθεσή της για άλλο προορισμό αφ' ετέρου δε την επαναδημιουργία της δασικής βλάστησης με φυσική ή τεχνητή αναγέννηση.

Προσδιορίζεται από τα στοιχεία: 1-2-3-4-5-6-7-8-9-10-1 όπως φαίνεται στο συνημμένο διάγραμμα το οποίο αποτελεί αναπόσπαστο μέρος της αποφάσεως αυτής και έχει όρια :

Ανατολικά: Με έκταση γεωργικού χαρακτήρα (υπ' αριθμ. 265/09 πράξη χαρακτηρισμού).

Δυτικά: Με έκταση δασικού χαρακτήρα.

Βόρεια: Με έκταση δασικού χαρακτήρα.

Νότια: Με έκταση γεωργικού χαρακτήρα (υπ' αριθμ. 266/09 πράξη χαρακτηρισμού).

Η απόφαση αυτή ισχύει από της κοινοποιήσεώς της αρμοδίως και προ της δημοσιεύσεώς της στην Εφημερίδα της Κυβερνήσεως (άρθρο 37 ν. 3200/2055).

Επιτρέπεται υποβολή κατ' αυτής αίτησης ακύρωσης στο Σ.τ.Ε. μέσα σε προθεσμία εξήντα (60) ημερών, που αρχίζει από την επομένη της δημοσίευσής της (άρθρο 46 π.δ. 18/1989).

Από τις διατάξεις της απόφασης αυτής δεν προκαλείται δαπάνη σε βάρος του Κρατικού Προϋπολογισμού.

Η απόφαση αυτή να δημοσιευθεί στην Εφημερίδα της Κυβερνήσεως.

Λαμία, 18 Σεπτεμβρίου 2009

Με εντολή Γενικού Γραμματέα Περιφέρειας
Ο Δ/ντής Δασών
ΑΝΔΡΕΑΣ ΠΑΠΑΝΔΡΕΟΥ

ΤΟΠΟΓΡΑΦΙΚΟ ΔΙΑΓΡΑΜΜΑ ΑΝΑΔΑΣΩΤΕΑΣ ΕΚΤΑΣΗΣ


Κλίμακα 1 : 1.000



ΝΟΜΟΣ : ΕΥΒΟΙΑΣ
ΔΑΣΑΡΧΕΙΟ : ΑΛΙΒΕΡΙΟΥ
ΔΗΜΟΣ : ΔΥΣΤΙΩΝ
ΔΗΜ. ΔΙΑΜ. : ΠΕΤΡΙΩΝ
ΘΕΣΗ : ΚΡΟΝΙΕΖ
ΕΜΒΑΔΟ ΕΚΤΑΣΗΣ: 1.387,86τ.μ.

ΣΥΝΤΕΤΑΓΜΕΝΕΣ ΚΟΡΥΦΩΝ


1	X=513756.05	Y=4250281.24
2	X=513715.81	Y=4250266.11
3	X=513696.08	Y=4250279.37
4	X=513696.23	Y=4250284.14
5	X=513697.95	Y=4250291.08
6	X=513700.28	Y=4250298.33
7	X=513704.12	Y=4250305.99
8	X=513707.20	Y=4250310.67
9	X=513711.98	Y=4250307.54
10	X=513724.27	Y=4250300.28

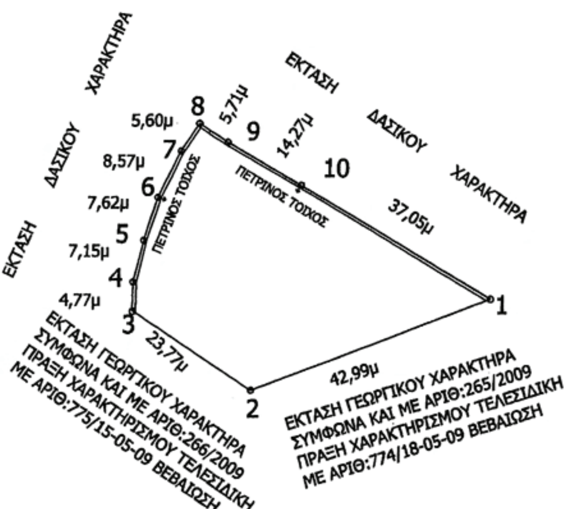


ΕΘΝΙΚΟ ΤΥΠΟΓΡΑΦΕΙΟ
Για τεχνικούς λόγους στο σχεδιάγραμμα, έγινε σμίκρυνση, κατά ποσοστό 79%

ΑΠΟΣΠΑΣΜΑ ΦΥΛΛΟΥ ΧΑΡΤΗ ΓΥΣ ΑΡΙΘ: 6409-7
ΚΛΙΜΑΚΑ 1:5.000
ΥΠΟΜΝΗΜΑ


Ενδεικτική θέση έκτασης που κηρύσσεται αναδασωτέα

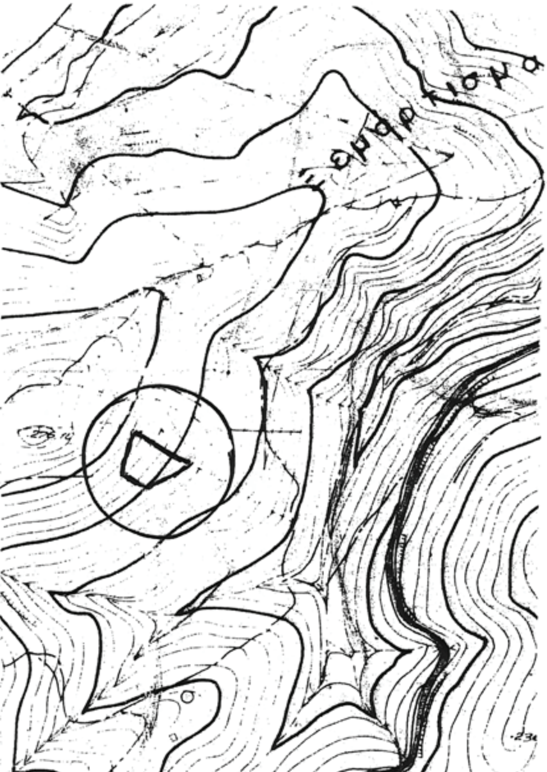


Ανήκει στην αριθ: 3658/2009 απόφασή μας
ΘΕΩΡΗΘΗΚΕ
Λαμία ..-09-2009
ΜΕ ΕΝΤΟΛΗ ΓΕΝΙΚΟΥ ΓΡΑΜΜΑΤΕΑ Π.Σ.Ε
Ο Δ/ΝΤΗΣ ΔΑΣΩΝ Π.Σ.Ε
ΑΝΔΡΕΑΣ ΠΑΠΑΝΔΡΕΟΥ

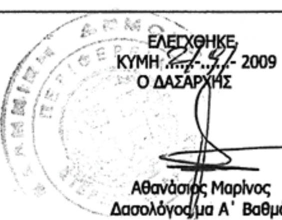
ΕΛΕΓΧΘΗΚΕ
ΚΥΜΗ ..-..-2009
Ο ΔΑΣΑΡΧΗΣ
Αθανάσιος Μαρίνος
Δασολόγος με Α΄ Βαθμό


ΑΛΙΒΕΡΙ 25-08-2009
Η ΣΥΝΤΑΚΤΡΙΑ
Χρυσάνθη Σαραμάντου
Δασοπόνος

Αριθμ. 3617 (3)

Κήρυξη ως αναδασωτέας έκτασης εμβαδού 3.510,56 τ.μ. στη θέση «Λαμψάκου» περιφέρειας Δ.Δ. Αμφίκλειας, Δήμου Αμφίκλειας, του Νομού Φθιώτιδας.

Ο ΓΕΝΙΚΟΣ ΓΡΑΜΜΑΤΕΑΣ ΠΕΡΙΦΕΡΕΙΑΣ ΣΤΕΡΕΑΣ ΕΛΛΑΔΑΣ

Έχοντας υπόψη:

1. Τις διατάξεις των άρθρων 24 παρ. 1 και 117 παρ. 3 του Συντάγματος.

2. Τις διατάξεις του ν. 2503/1997 «Διοίκηση, οργάνωση, στελέχωση της Περιφέρειας, ρύθμιση θεμάτων για την τοπική αυτοδιοίκηση και άλλες διατάξεις» (ΦΕΚ 107 Α΄).

3. Τις διατάξεις του ν. 998/1979 « Περί προστασίας των δασών και των δασικών εν γένει εκτάσεων της χώρας» (ΦΕΚ 289 Α΄) όπως τροποποιήθηκαν με τον ν. 3208/2003 (ΦΕΚ 303 Α΄) και συγκεκριμένα:

α) του άρθρου 41 παρ. 1.

β) του άρθρου 38 παρ. 1.

4. Τις διαταγές του Υπουργείου Αγροτικής Ανάπτυξης και Τροφίμων :

α) 160417/1180/8.7.1980.

β) 182447/3049/24.9.1980.

5. Την υπ' αριθμ. 2594/31.5.2007 (Φ.Ε.Κ./Β΄/957/14.6.2007) απόφαση του Γ.Γ.Π.Σ.Ε. που αναφέρεται στην παροχή εξουσιοδότησης του δικαιώματος υπογραφής «Με εντολή Γενικού Γραμματέα» στους προϊσταμένους των Δασικών Υπηρεσιών, όπως εξακολουθεί να ισχύει με την υπ' αριθμ. 11090/1073/11.2.2009 όμοια (Φ.Ε.Κ./Β΄/ 346/26.2.2009).

6. Την υπ' αριθμ. 3108/10.4.2008 πρόταση του Δασαρχείου Λαμίας από την οποία προκύπτει ότι η έκταση που αναφέρεται στο θέμα είχε κατά το χρόνο καταστροφής της, που έγινε από παράνομη εκχέρσωση, Δασικό χαρακτήρα κατά την έννοια του άρθρου 3 παρ. 2 του ν. 998/1979, όπως τροποποιήθηκε με το άρθρο 1 του ν. 3208/2003 καλυπτόμενη από αείφυλλα πλατύφυλλα με ποσοστό δασοκάλυψης άνω του 30% και ως εκ τούτου επιβάλλεται η κήρυξή της ως αναδασωτέας.

7. Την υπ' αριθμ. 76233/3339/8.9.2009 αναφορά και σύμφωνη γνώμη της Δ/νσης Δασών Ν. Φθιώτιδας, αποφασίζουμε:

Κηρύσσουμε ως αναδασωτέα τη Δημόσια δασική έκταση εμβαδού 3.510,56 τ.μ. στη θέση «Λαμψάκου» περιφέρειας Δ.Δ. Αμφίκλειας, Δήμου Αμφίκλειας, του Νομού Φθιώτιδας, με σκοπό αφ'ενός μεν τη διατήρηση του δασικού της χαρακτήρα, ώστε να αποκλειστεί η διάθεσή της για άλλο προορισμό αφ'ετέρου δε την επαναδημιουργία της δασικής βλάστησης με φυσική ή τεχνητή αναγέννηση.

Προσδιορίζεται από τα στοιχεία: 1-2-3-4-5-6-7-1 όπως φαίνεται στο συνημμένο διάγραμμα το οποίο αποτελεί αναπόσπαστο μέρος της αποφάσεως αυτής και έχει όρια:

Ανατολικά: Με αγροτική οδό.

Δυτικά: Με έκταση μη δασικού χαρακτήρα σήμερα.

Βόρεια: Με αγροτική οδό.

Νότια: Με έκταση δασικού χαρακτήρα.

Η απόφαση αυτή ισχύει από της κοινοποιήσεώς της αρμοδίως και προ της δημοσιεύσεώς της στην Εφημερίδα της Κυβερνήσεως (άρθρο 37 ν. 3200/1955).

Επιτρέπεται υποβολή κατ' αυτής αίτησης ακύρωσης στο Σ.τ.Ε. μέσα σε προθεσμία εξήντα (60) ημερών, που αρχίζει από την επομένη της δημοσίευσής της (άρθρο 46 π.δ. 18/1989).


Από τις διατάξεις της απόφασης αυτής δεν προκαλείται δαπάνη σε βάρος του Κρατικού Προϋπολογισμού.

Η απόφαση αυτή να δημοσιευθεί στην Εφημερίδα της Κυβερνήσεως.

Λαμία, 18 Σεπτεμβρίου 2009

Με εντολή Γενικού Γραμματέα Περιφέρειας
Ο Δ/ντής Δασών
ΑΝΔΡΕΑΣ ΠΑΠΑΝΔΡΕΟΥ

ΕΘΝΙΚΟ ΤΥΠΟΓΡΑΦΕΙΟ
Για τεχνικούς λόγους στο σχεδιάγραμμα, έγινε σμίκρυνση, κατά ποσοστό 55%

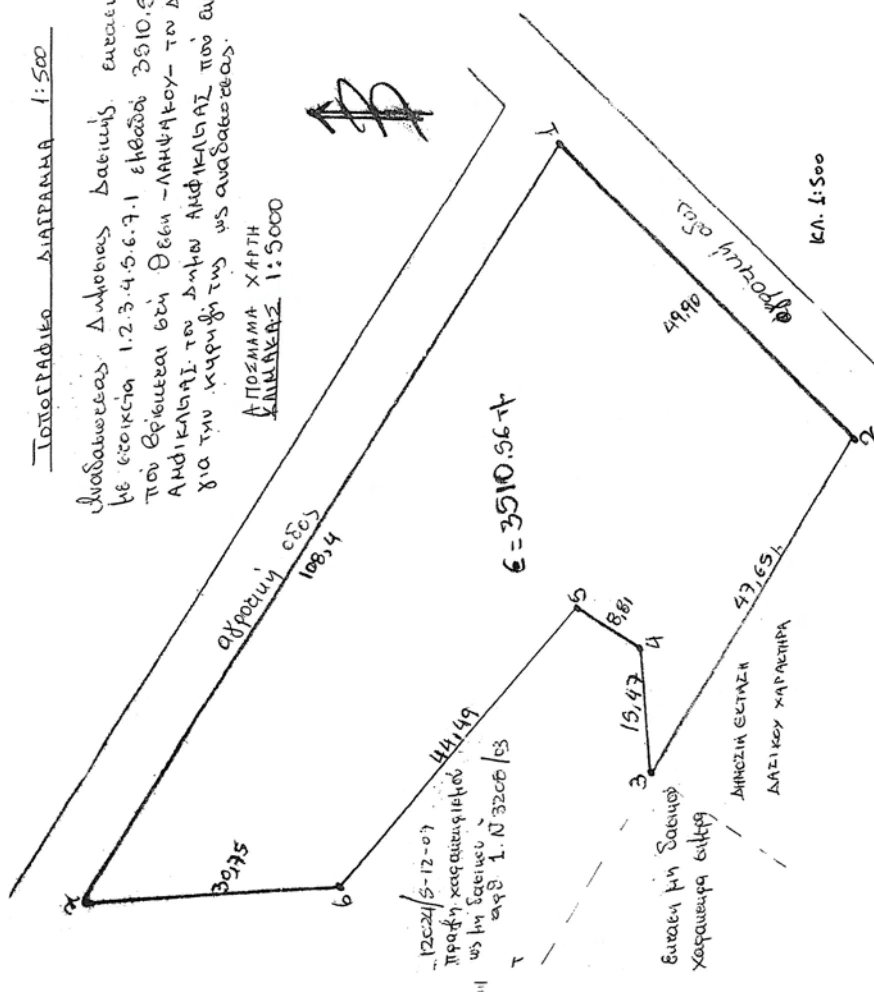

	X	Y.
1	379972.148	4279064.503
2	379935.399	4279030.291
3	379895.613	4279056.106
4	379911.066	4279056.922
5	379916.123	4279064.137
6	379882.889	4279093.718
7	379881.831	4279124.445

